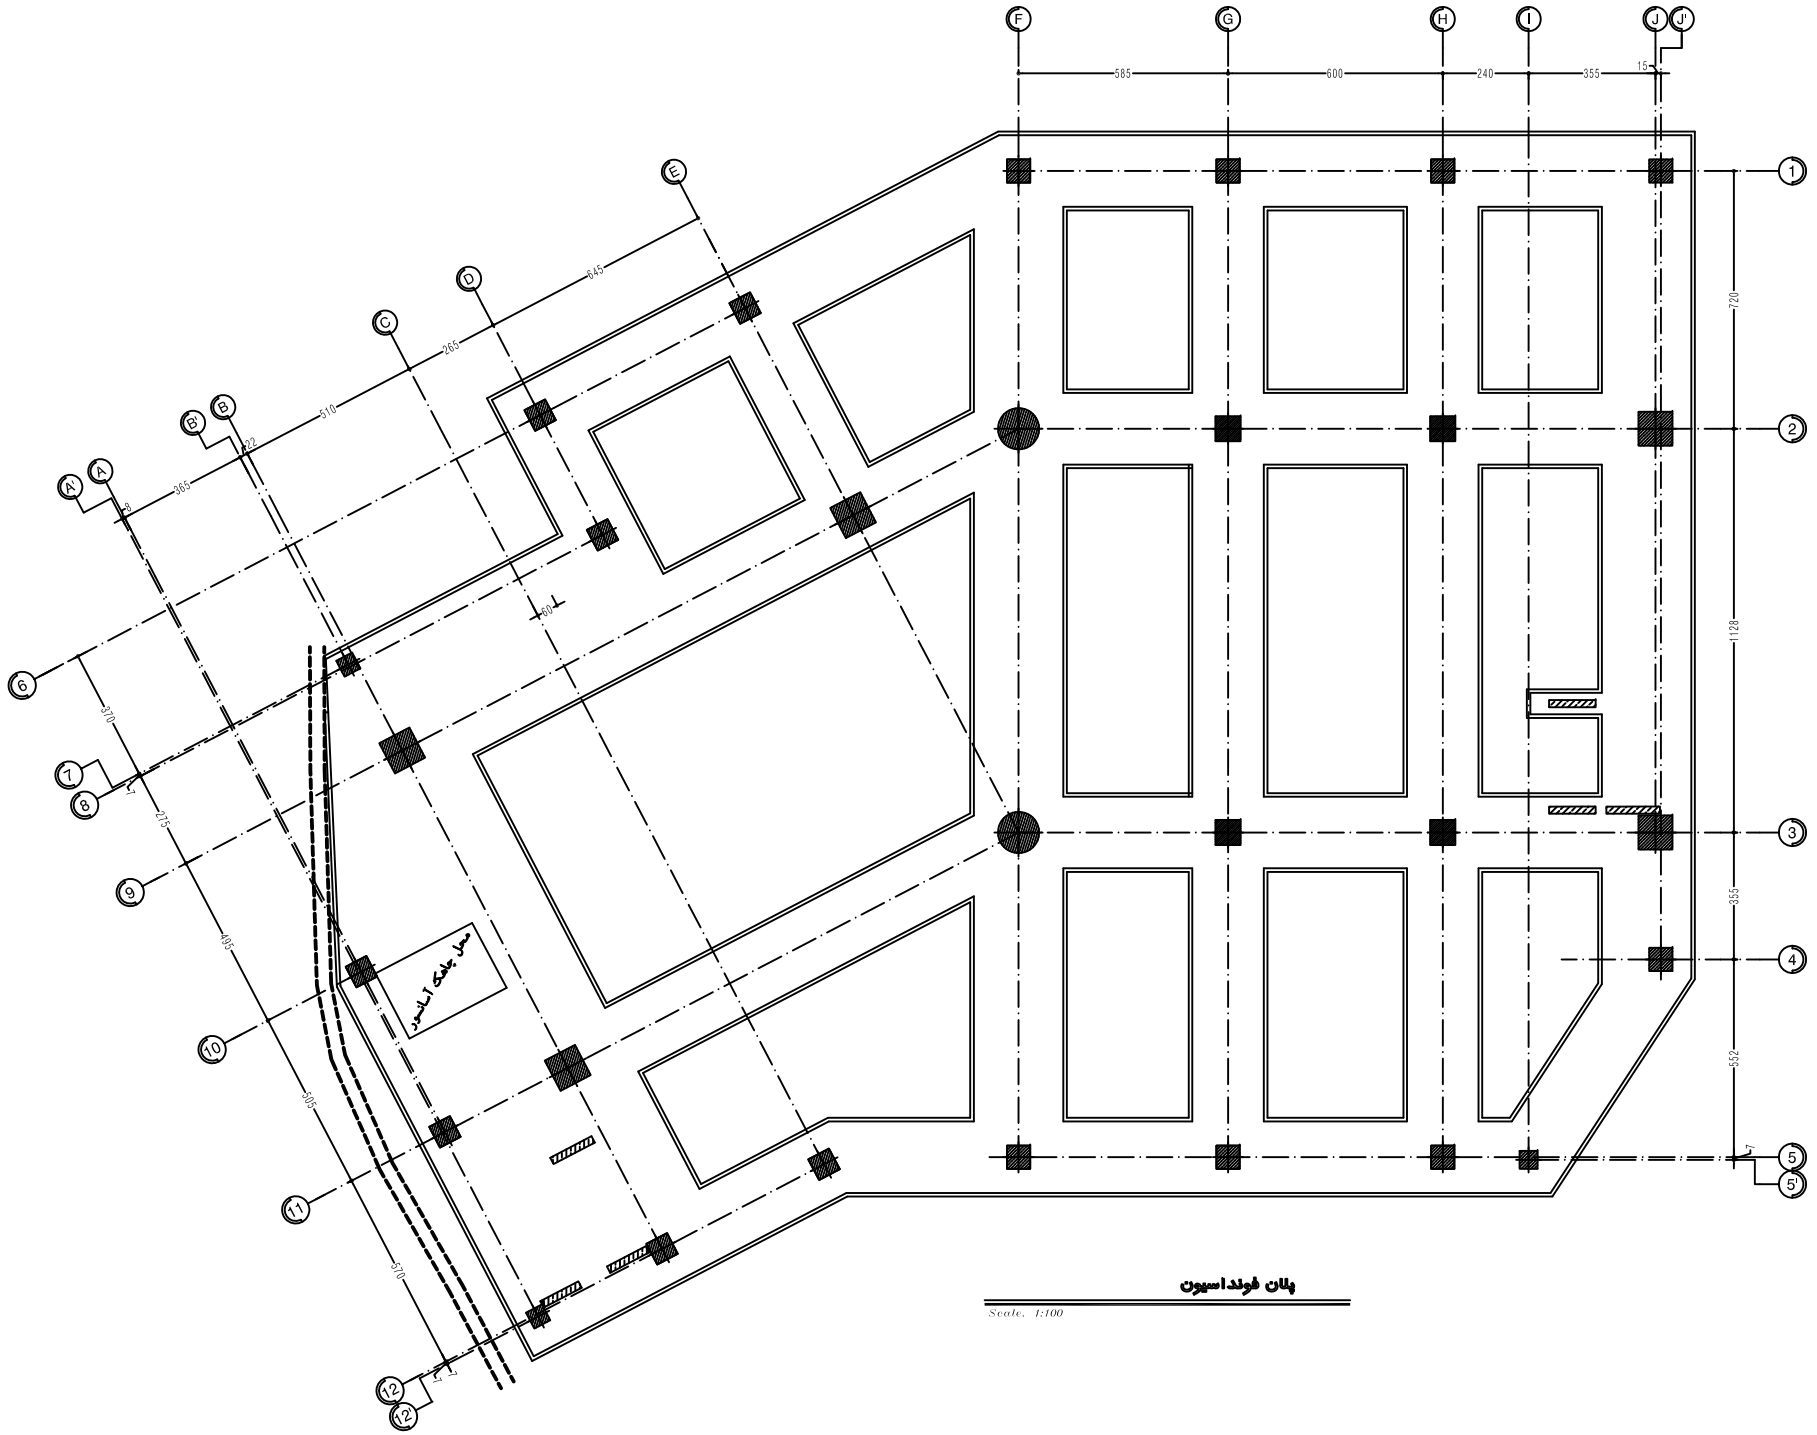

پلان فونداسیون

Scale. 1:100

جزئیات اجرای دیوار حائل پیرامونی ساختمان

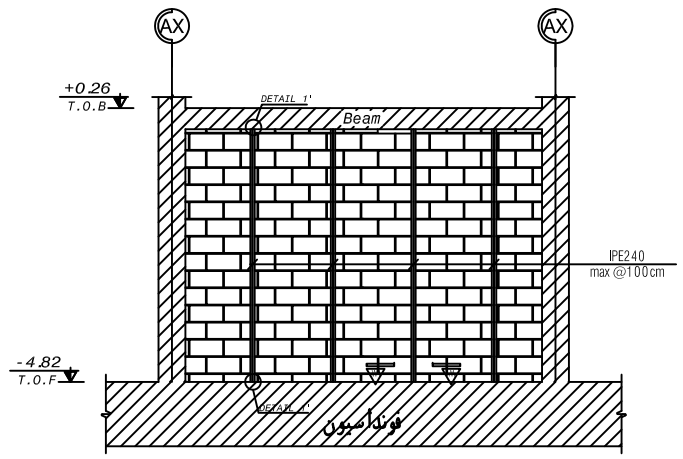

جزئیات مهار دیوار آجری

Scale. Var.

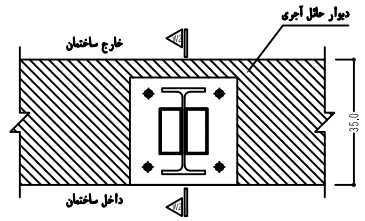

SECTION W1-W1

SC. 1:10

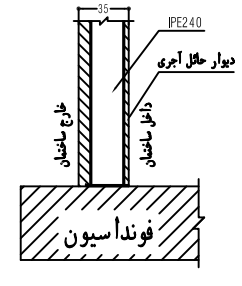

SECTION W2-W2

Scale. Var.

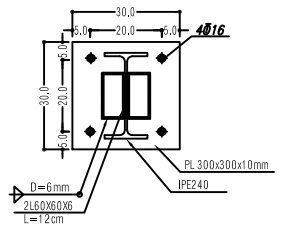

DETAIL1'

جزئیات صفحه ستونIPE240

Scale. 1:10

T.O.F: تراز روی فونداسیون

T.O.B: تراز روی تیر بالی

			14010311	تغییر سیستم سازه از فلزی به بتنی	△
			14000811	اصال موارد چک لیست	△
			14000503		△
SIGN. امضاء	DATE تاریخ	SIGN. امضاء	DATE تاریخ	شرح :	تغییر :
APPROVED BY: تصویب		CHECKED BY: کنترل	DESCRIPTION :		REV.:

ORDERED BY: کارفرما : شرکت خانه سازی باغمیشه

PROJ. TITLE: عنوان پروژه : میدان میوه و تره بار رشدیه

مهندسان مشاور
ساختار سنج آذر
SAKHTAR SANJ AZAR
Consulting Engineers

DRAWN BY: ترسیم : واحد کامپیوتر	DESIGNED BY: طراح : ن.جلالی	واحد : Metric	مقیاس : 1:100
APPROVED BY: تصویب : ح - بهـــروش	CHECKED BY: کنترل : ر.طـراحی-ر.میلانچیان	UNIT:	SCALE:
CODE: کد : 00000	DWG. TITLE: عنوان نقشه :		
PROJ.NO.: شماره پروژه : 1396-458	DWG. NO.: شماره نقشه : 201-S-002	FIELD: رشته : سازه	